


ELEWACJA ZACHODNIA – STREFA ZNISZCZEŃ      skala 1:100

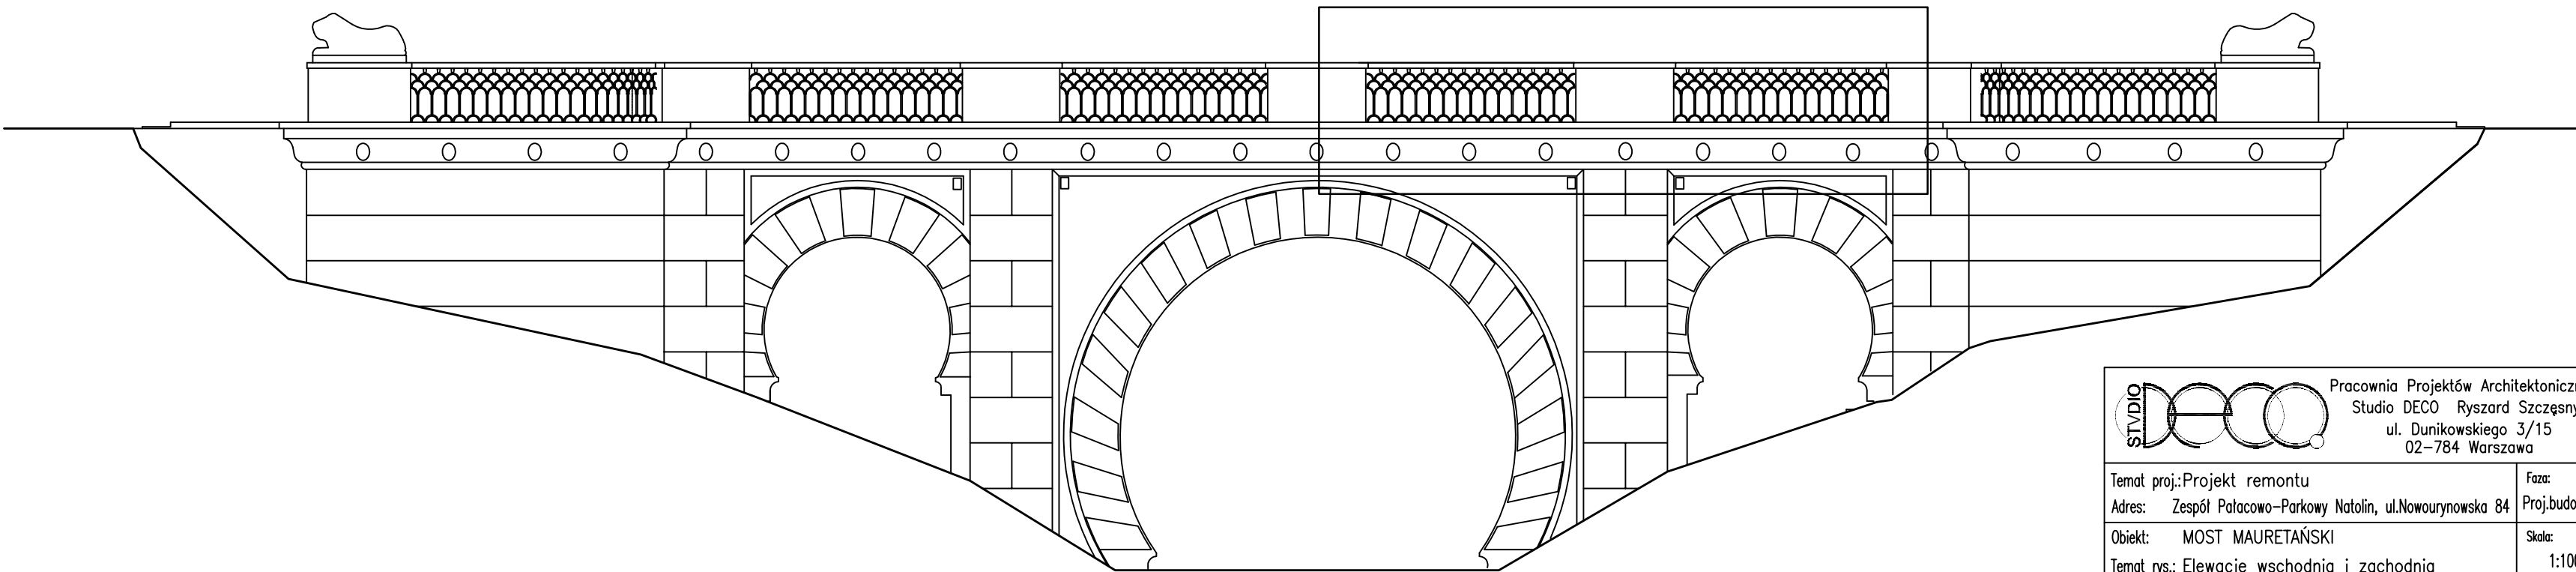

ELEWACJA WSCHODNIA – STREFA ZNISZCZEŃ      skala 1:100

		Pracownia Projektów Architektonicznych Studio DECO Ryszard Szczęsny ul. Dunikowskiego 3/15 02-784 Warszawa	
Temat proj.:Projekt remontu		Faza: Proj.budowlany	
Adres: Zespół Pałacowo-Parkowy Natolin, ul.Nowourynowska 84		Skala: 1:100	
Obiekt: MOST MAURETAŃSKI		Data ukończenia: Październik, 2024	
Temat rys.: Elewacje wschodnia i zachodnia		Numer rysunku: 02.	
Projektant:	arch. Ryszard Szczęsny upr.St-357/81		
Opracowanie:	arch. Irena Walawska		
Sprawdzający:	arch. Krzysztof Banaszewski upr.KK/079/09		