


WIDOK FRAGMENTU BALUSTRADY A-A, STRONA ZACHODNIA – STAN OBECNY SKALA 1:20

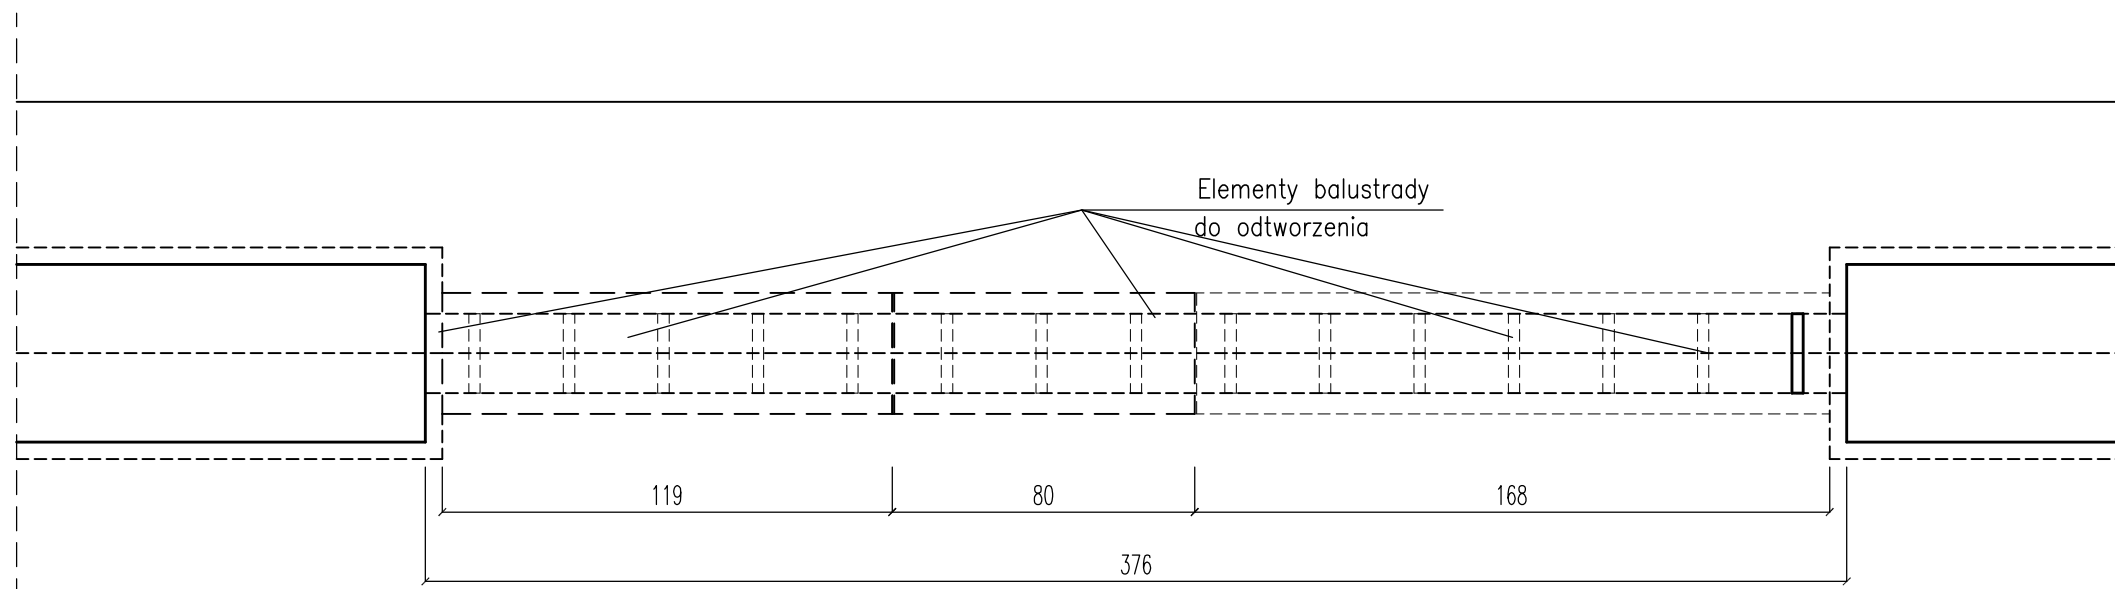

PRZEKRÓJ POZIOMY SKALA 1:20

LEGENDA:

- Elementy do odtworzenia
- - - - - Elementy nakrywy istniejące
- Elementy balustrady istniejące

STUDIO DECO		Pracownia Projektów Architektonicznych Studio DECO Ryszard Szczęsny ul. Dunikowskiego 3/15 02-784 Warszawa	
Temat proj.:Projekt remontu		Faza: Proj.budowlany	
Adres: Zespół Pałacowo-Parkowy Natolin, ul.Nowourynowska 84		Skala: 1:20	
Obiekt: MOST MAURETAŃSKI		Temat rys.: Fragment balustrady strona zach.–stan obecny	
Projektant:	arch. Ryszard Szczęsny upr.St-357/81	Data ukończenia: Październik, 2024	
Opracowanie:	arch. Irena Walawska	Numer rysunku: 03.	
Sprawdzający:	arch. Krzysztof Banaszewski upr.KK/079/09		