


WIDOK FRAGMENTU BALUSTRADY B–B, STRONA WSCHODNIA – STAN PROJEKTOWANY SKALA 1:20

LEGENDA:

Elementy balustrady odtworzone

Elementy nakrywy odtworzone

UWAGA!  
WYMIARY SPRAWDZIĆ W NATURZE

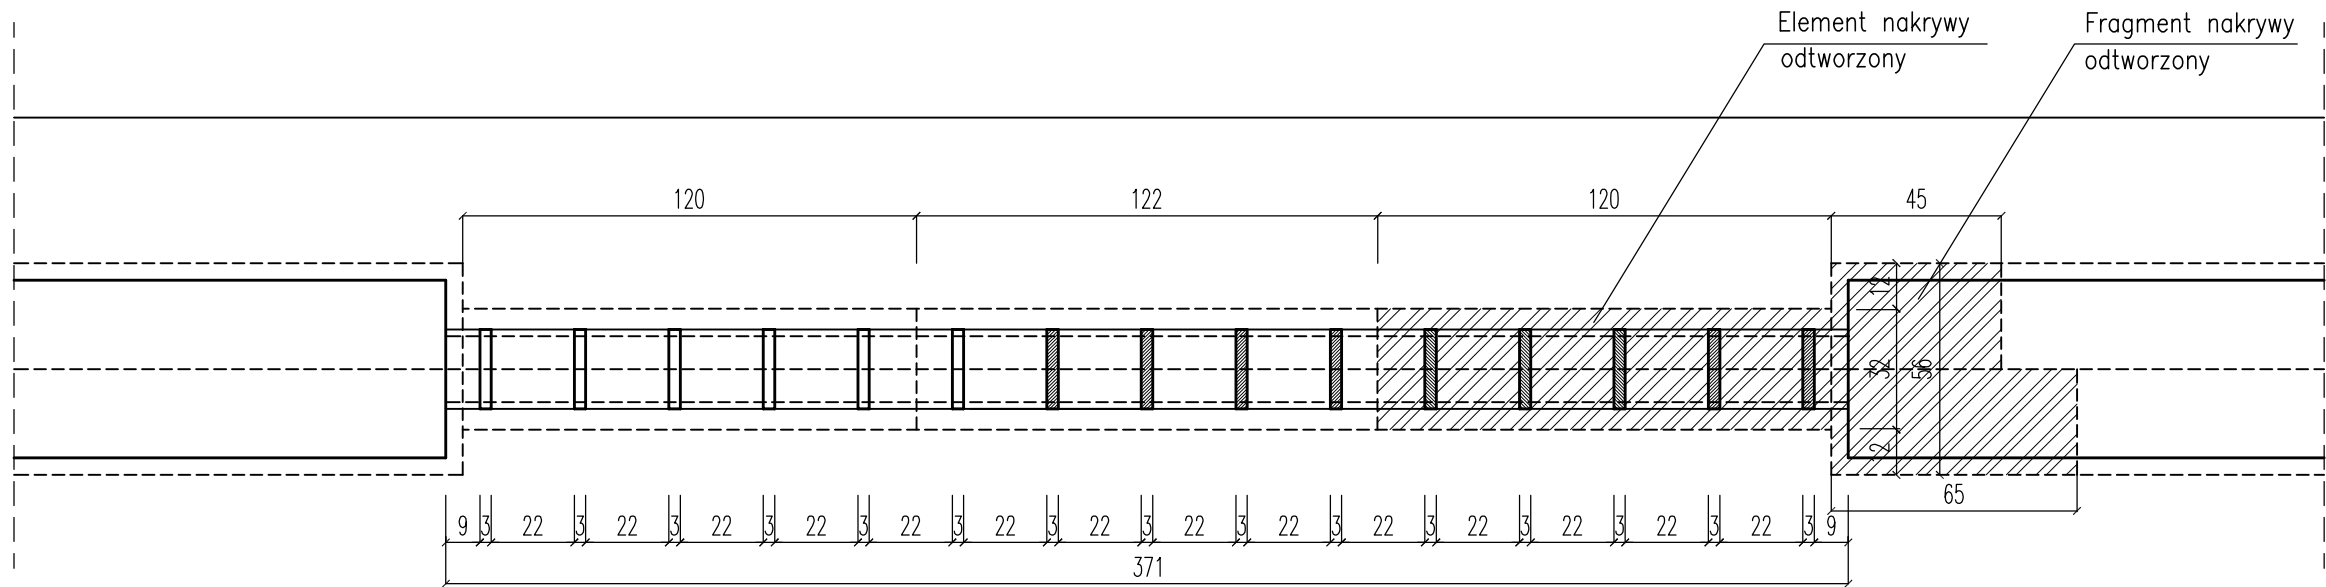

PRZEKRÓJ POZIOMY SKALA 1:20

<div><div>STUDIO</div><div>DECO</div></div> <div>Pracownia Projektów Architektonicznych Studio DECO Ryszard Szczęsny ul. Dunikowskiego 3/15 02-784 Warszawa</div>		
Temat proj.:Projekt remontu		Faza:
Adres: Zespół Pałacowo-Parkowy Natolin, ul.Nowourynowska 84		Proj.budowlany
Obiekt: MOST MAURETAŃSKI		Skala:
Temat rys.: Fragment balustrady strona wsch.–stan proj.		1:20
Projektant:	arch. Ryszard Szczęsny upr.St-357/81	Data ukończenia:
Opracowanie:	arch. Irena Walawska	Pozdźiernik, 2024
		Numer rysunku:
Sprawdzający:	arch. Krzysztof Banaszewski upr.KK/079/09	06.