


WIDOK FRAGMENTU BALUSTRADY A-A, STRONA ZACHODNIA – STAN OBECNY SKALA 1:20

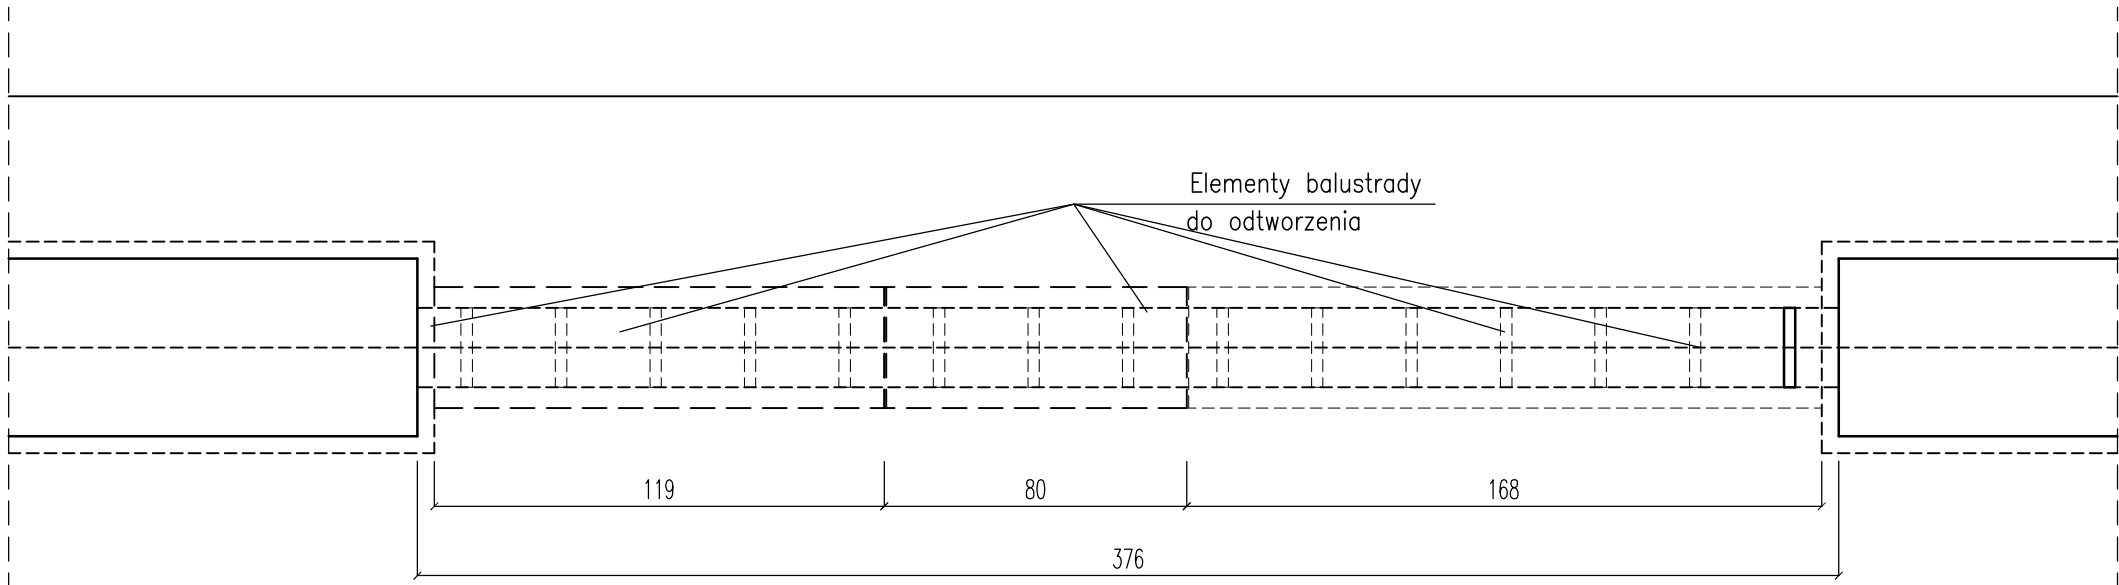

PRZEKRÓJ POZIOMY SKALA 1:20

LEGENDA:

- Elementy do odtworzenia
- Elementy nakrywy istniejące
- Elementy balustrady istniejące

<div><div>STUDIO</div><div>DECO</div></div> <div>Pracownia Projektów Architektonicznych Studio DECO Ryszard Szczęsny ul. Dunikowskiego 3/15 02-784 Warszawa</div>			
Temat proj.:Projekt remontu		Faza:	
Adres: Zespół Pałacowo-Parkowy Natolin, ul.Nowourynowska 84		Proj.wykonawczy	
Obiekt: MOST MAURETAŃSKI		Skala:	
Temat rys.: Fragment balustrady strona zach.–stan obecny		1:20	
Projektant:	arch. Ryszard Szczęsny upr.St-357/81	Data ukończenia:	
Opracowanie:	arch. Irena Walawska	Październik, 2024	
Sprawdzający:		Numer rysunku:	
		03.	