


WIDOK FRAGMENTU BALUSTRADY A-A, STRONA ZACHODNIA – STAN PROJEKTOWANY SKALA 1:20

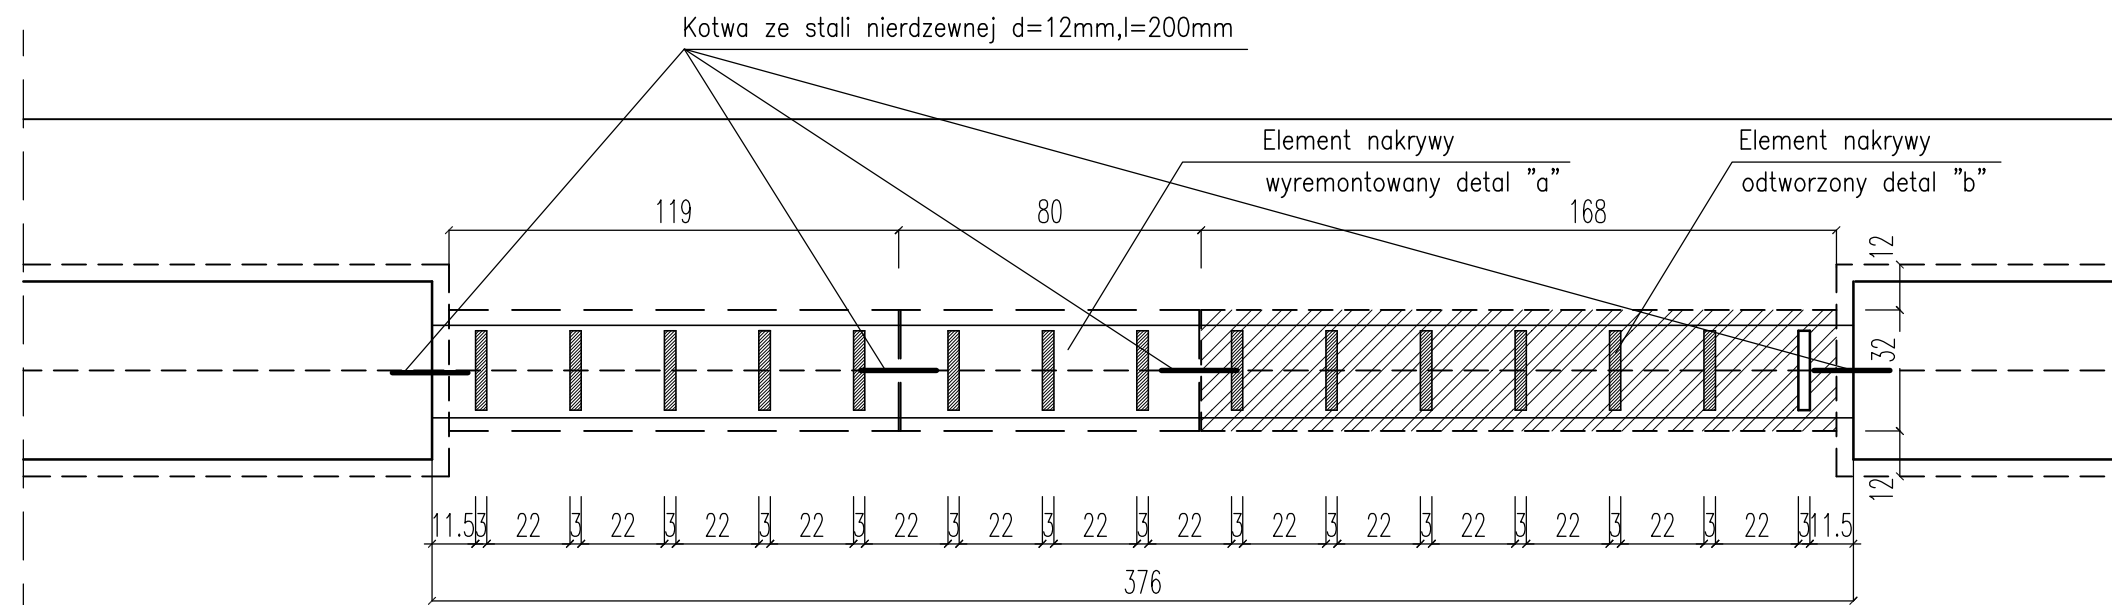

PRZEKRÓJ POZIOMY SKALA 1:20

LEGENDA:

Elementy balustrady odtworzone

Elementy nakrywy odtworzone detal "a" i "b" wg rys. nr 08.

UWAGA!  
WYMIARY SPRAWDZIĆ W NATURZE

Pracownia Projektów Architektonicznych Studio DECO Ryszard Szczęsny ul. Dunikowskiego 3/15 02-784 Warszawa			
Temat proj.:Projekt remontu		Faza:	
Adres: Zespół Pałacowo-Parkowy Natolin, ul.Nowourynowska 84		Proj.wykonawczy	
Obiekt: MOST MAURETAŃSKI		Skala:	
Temat rys.: Fragment balustrady strona zach.–stan proj.		1:20	
Projektant:	arch. Ryszard Szczęsny upr.St-357/81	Data ukończenia:	
Opracowanie:	arch. Irena Walawska	Październik, 2024	
		Numer rysunku:	
Sprawdzający:		04.	