


WIDOK FRAGMENTU BALUSTRADY B–B, STRONA WSCHODNIA – STAN OBECNY SKALA 1:20

- LEGENDA:
- Elementy do odtworzenia
 - Elementy balustrady istniejące

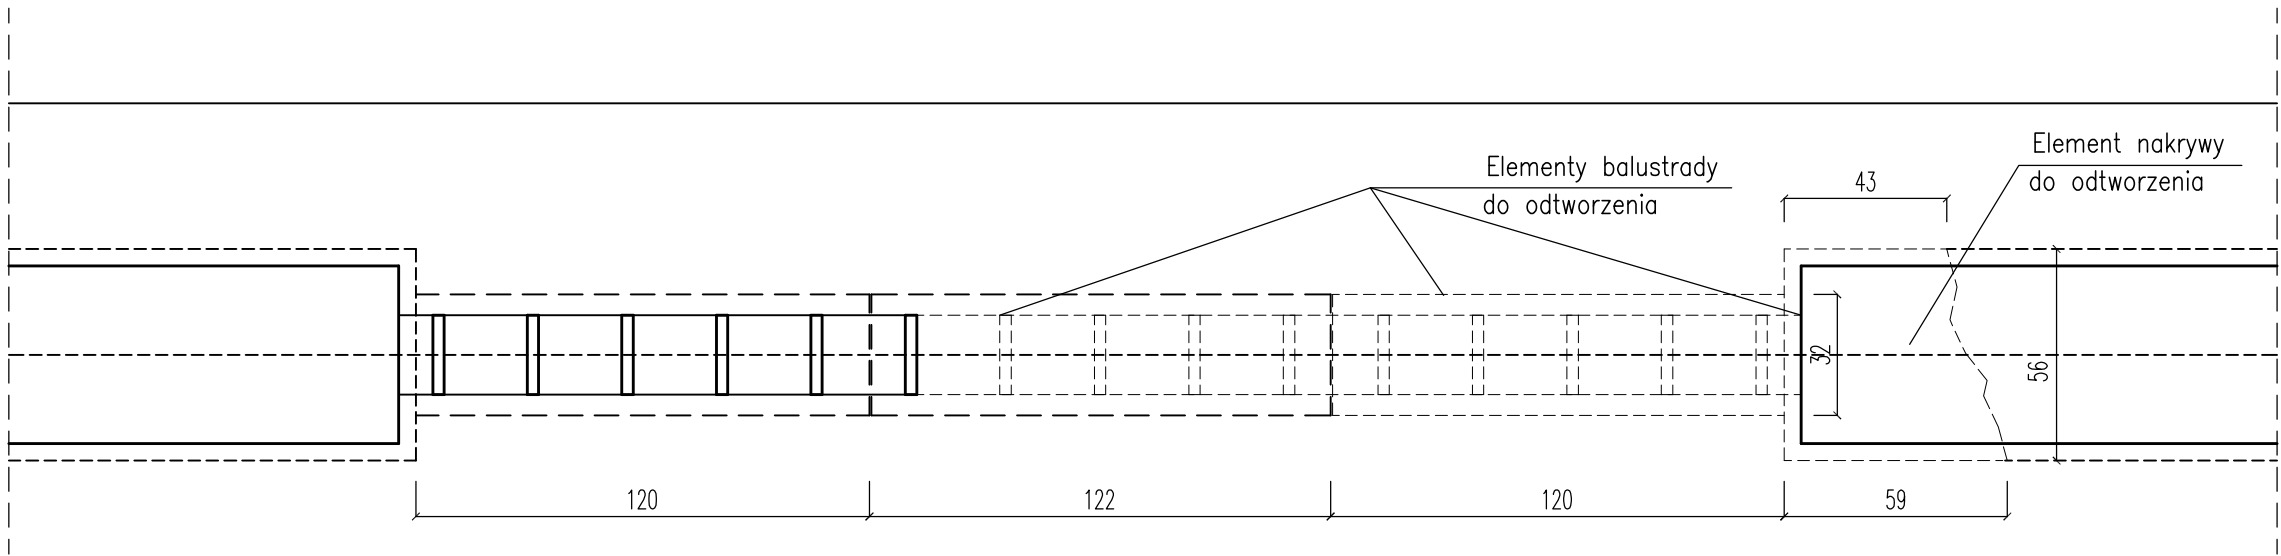

PRZEKRÓJ POZIOMY SKALA 1:20

		Pracownia Projektów Architektonicznych Studio DECO Ryszard Szczęsny ul. Dunikowskiego 3/15 02-784 Warszawa	
Temat proj.:Projekt remontu		Faza:	
Adres: Zespół Palacowo-Parkowy Natolin, ul.Nowourynowska 84		Proj.budowlany	
Obiekt: MOST MAURETAŃSKI		Skala:	
Temat rys.: Fragment balustrady strona wsch.–stan obecny		1:20	
Projektant:	arch. Ryszard Szczęsny upr.St-357/81	Data ukończenia:	
Opracowanie:	arch. Irena Walawska	Październik, 2024	
		Numer rysunku:	
Sprawdzający:	arch. Krzysztof Banaszewski upr.KK/079/09	05.	