


ELEWACJA ZACHODNIA – STREFA ZNISZCZEŃ skala 1:100

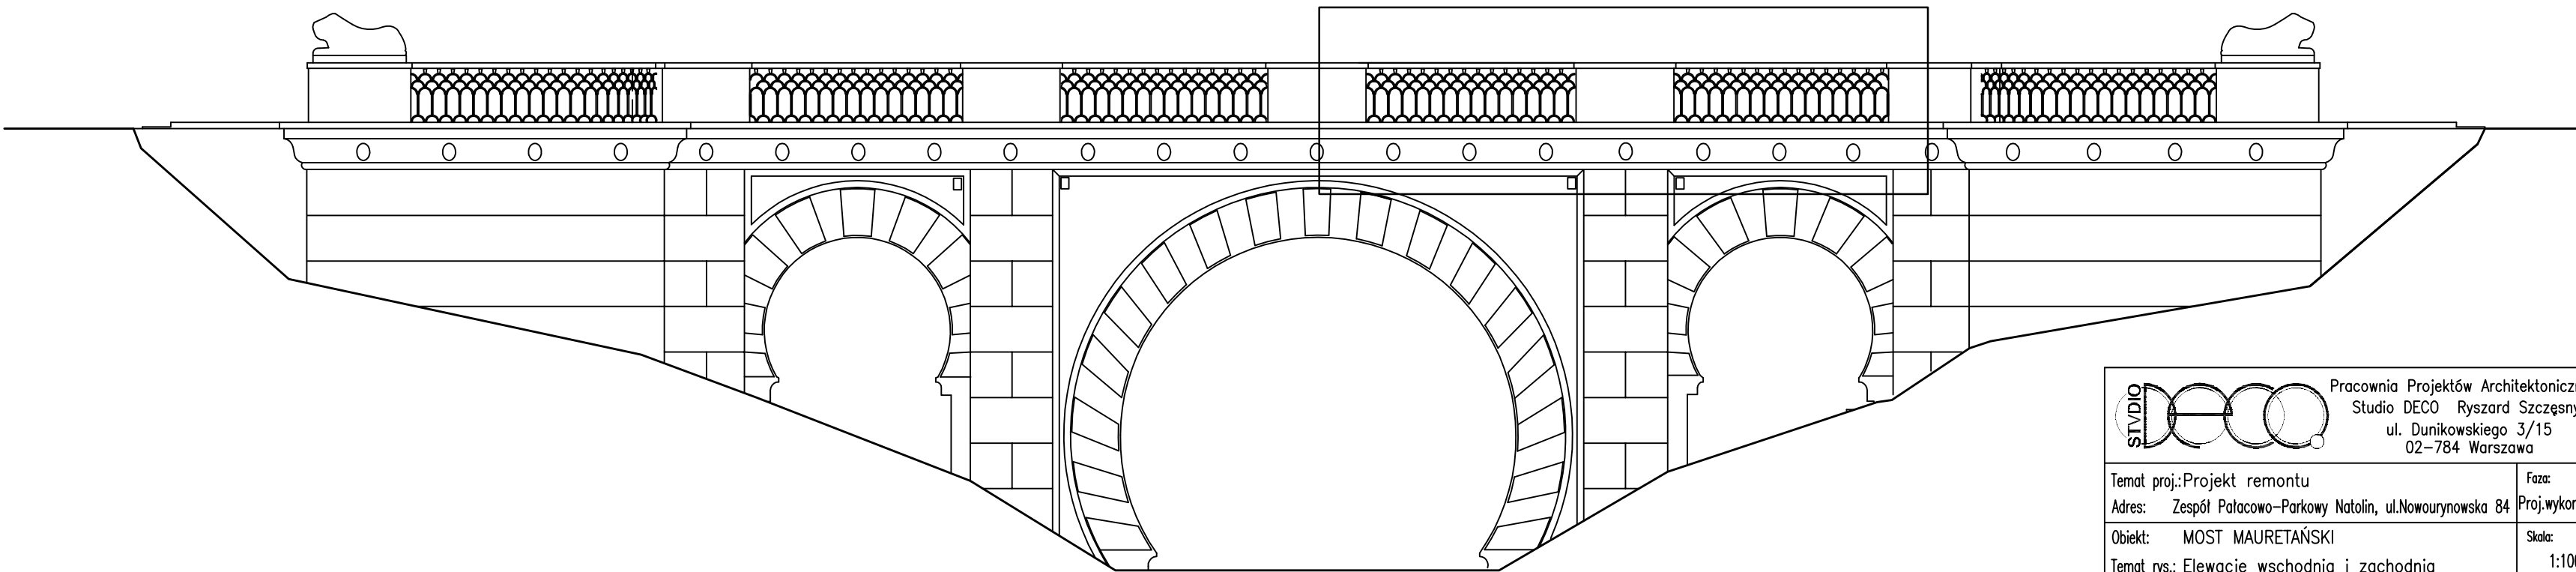

ELEWACJA WSCHODNIA – STREFA ZNISZCZEŃ skala 1:100

		Pracownia Projektów Architektonicznych Studio DECO Ryszard Szczęsny ul. Dunikowskiego 3/15 02-784 Warszawa	
Temat proj.:Projekt remontu		Faza:	
Adres: Zespół Pałacowo-Parkowy Natolin, ul.Nowourynowska 84		Proj.wykonawczy	
Obiekt: MOST MAURETAŃSKI		Skala:	
Temat rys.: Elewacje wschodnia i zachodnia		1:100	
Projektant:	arch. Ryszard Szczęsny upr.St-357/81	Data ukończenia:	
Opracowanie:	arch. Irena Walawska	Październik, 2024	
Sprawdzający:		Numer rysunku:	
		02.	