




Element nakrywy "a" do remontu skala 1:10

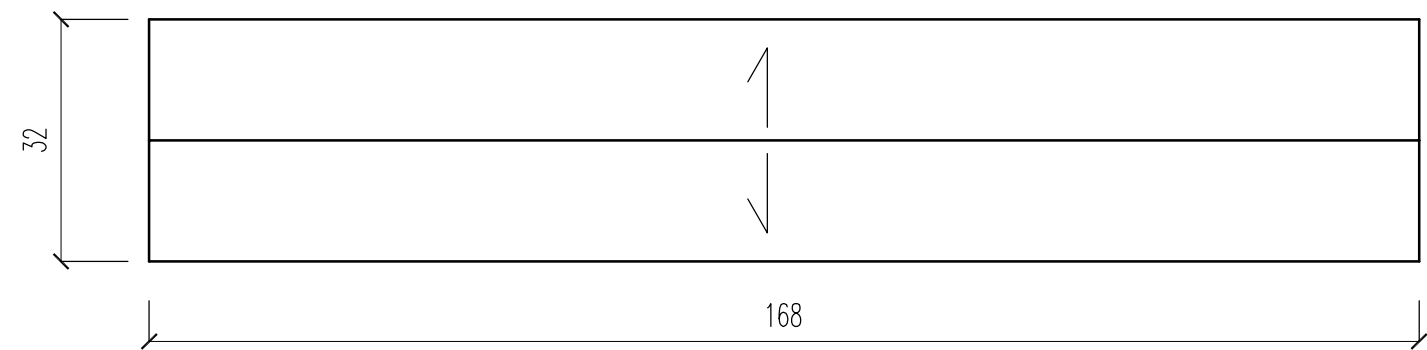


Element nakrywy "b" do odtworzenia skala 1:10

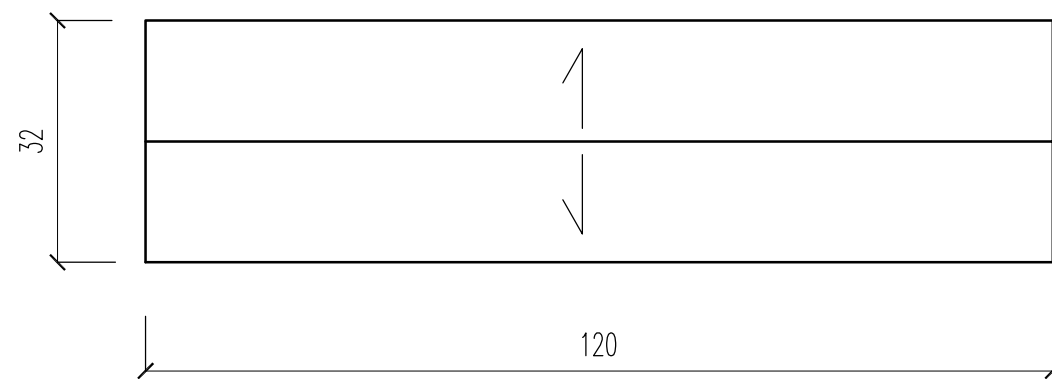


Element nakrywy "c" do odtworzenia skala 1:10

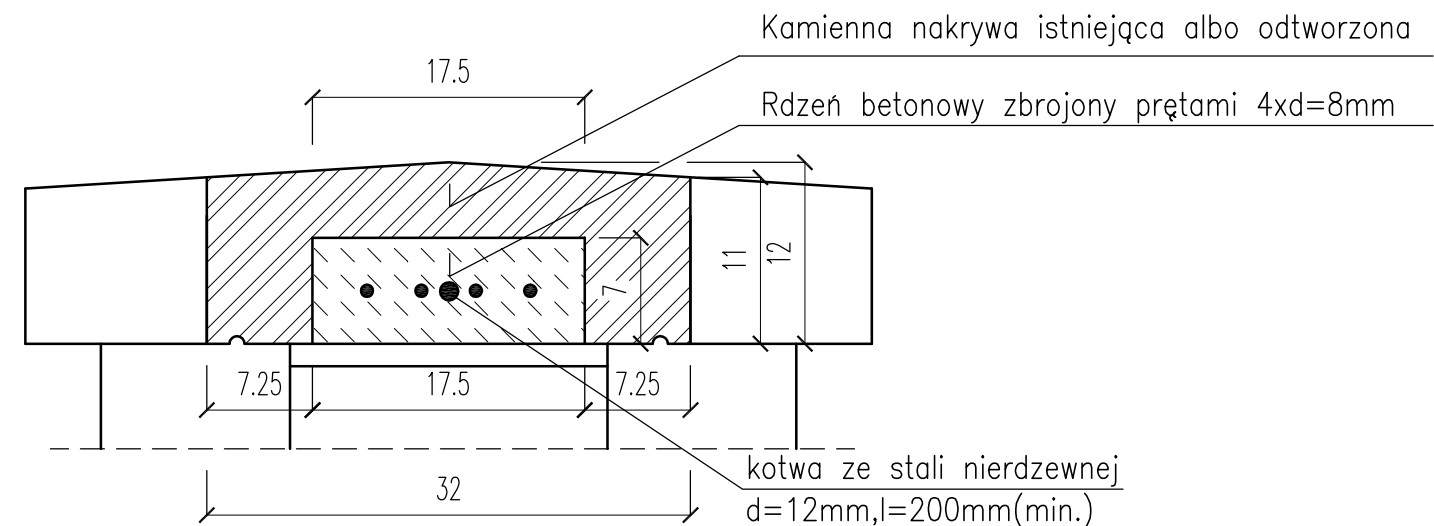

Przekrój przez balustradę skala 1:5

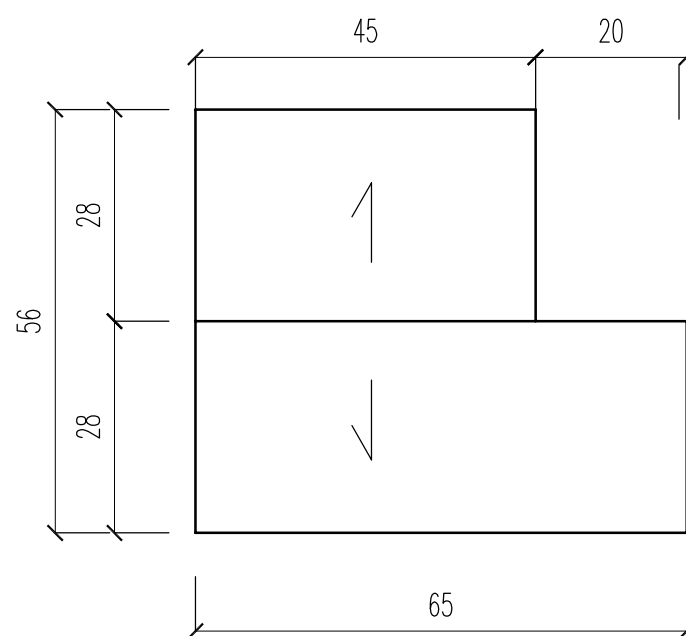

Element nakrywy "d" do odtworzenia skala 1:10

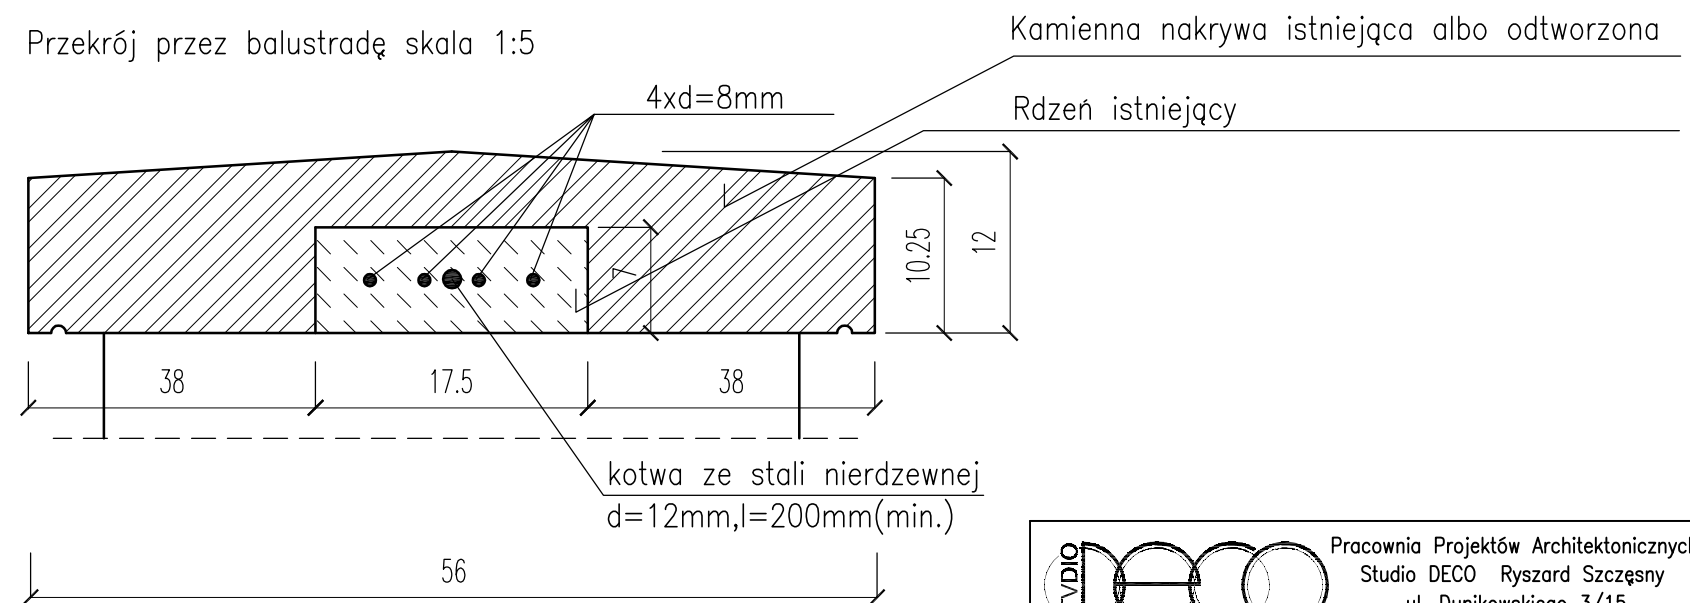

Połączenie nakryw balustrady skala 1:5

UWAGA!
WYMIARY SPRAWDZIĆ W NATURZE

STUDIO DECO		Pracownia Projektów Architektonicznych Studio DECO Ryszard Szczęsny ul. Dunikowskiego 3/15 02-784 Warszawa	
Temat proj.:Projekt remontu		Faza:	
Adres: Zespół Pałacowo-Parkowy Natolin, ul.Nowourynowska 84		Proj.wykonawczy	
Obiekt: MOST MAURETAŃSKI		Skala:	
Temat rys.: Zestawienie nakryw balustrady do odtworzenia		1:10, 1:5	
Projektant:	arch. Ryszard Szczęsny upr.St-357/81	Data ukończenia:	
Opracowanie:	arch. Irena Walowska	Październik, 2024	
Sprawdzający:		Numer rysunku:	
		08.	