


WIDOK FRAGMENTU BALUSTRADY B-B, STRONA WSCHODNIA – STAN PROJEKTOWANY SKALA 1:20

- LEGENDA:
- Elementy balustrady odtworzone
 - Elementy nakrywy odtworzone detal "c" i "d" wg rys. nr 08.

UWAGA!
WYMIARY SPRAWDZIĆ W NATURZE

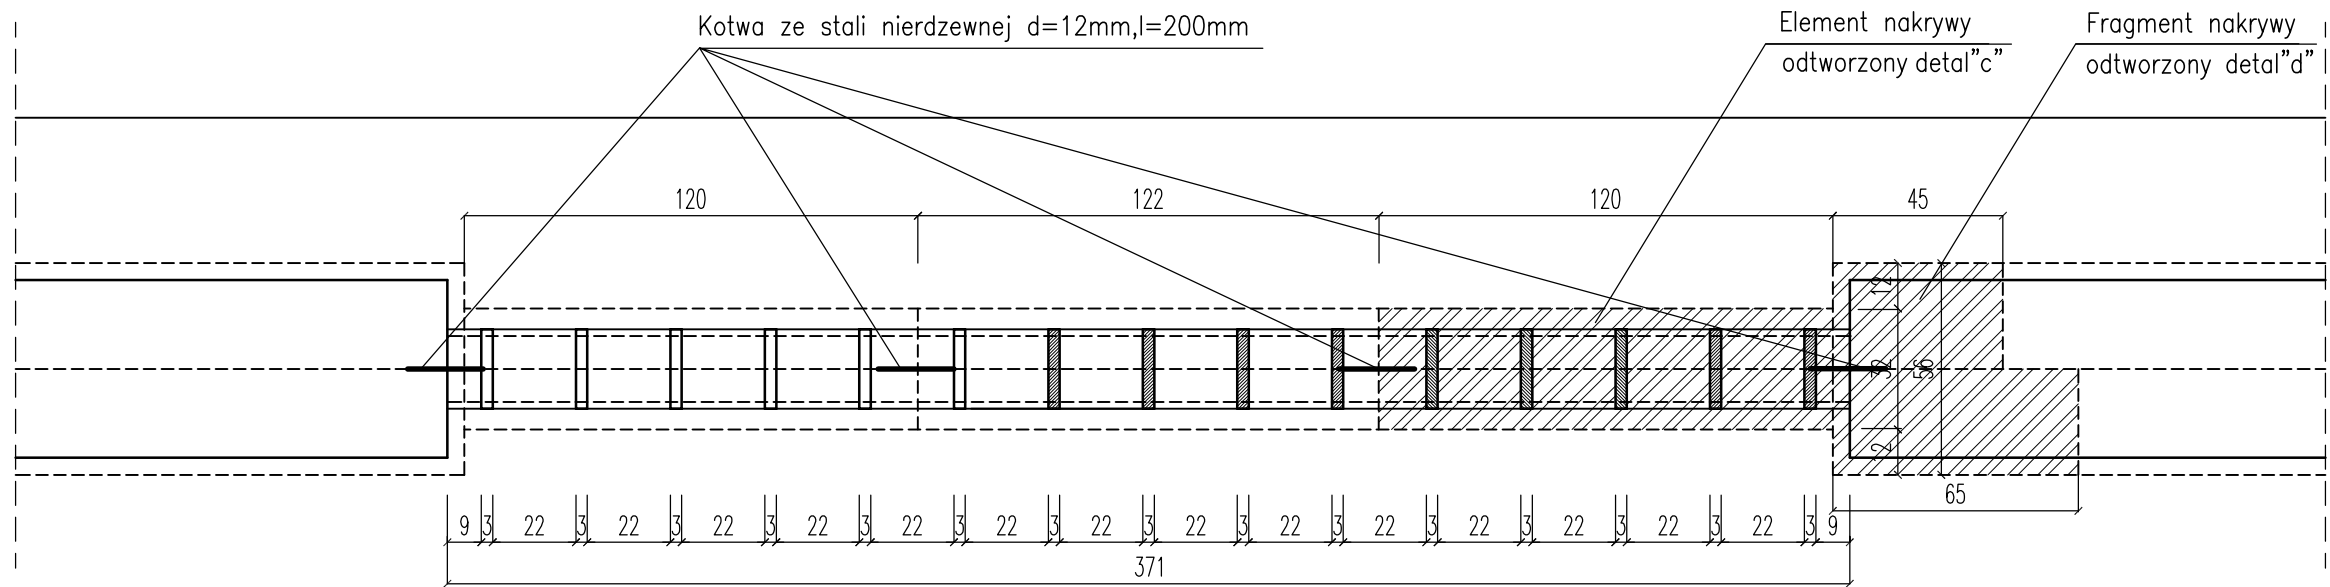

PRZEKRÓJ POZIOMY SKALA 1:20

STUDIO DECO		Pracownia Projektów Architektonicznych Studio DECO Ryszard Szczęsny ul. Dunikowskiego 3/15 02-784 Warszawa	
Temat proj.:Projekt remontu		Faza:	
Adres: Zespół Pałacowo-Parkowy Natolin, ul.Nowourynowska 84		Proj.wykonawczy	
Obiekt: MOST MAURETAŃSKI		Skala:	
Temat rys.: Fragment balustrady strona wsch.–stan proj.		1:20	
Projektant:	arch. Ryszard Szczęsny upr.St-357/81	Data ukończenia:	
Opracowanie:	arch. Irena Walawska	Październik, 2024	
Sprawdzający:		Numer rysunku:	
		06.	