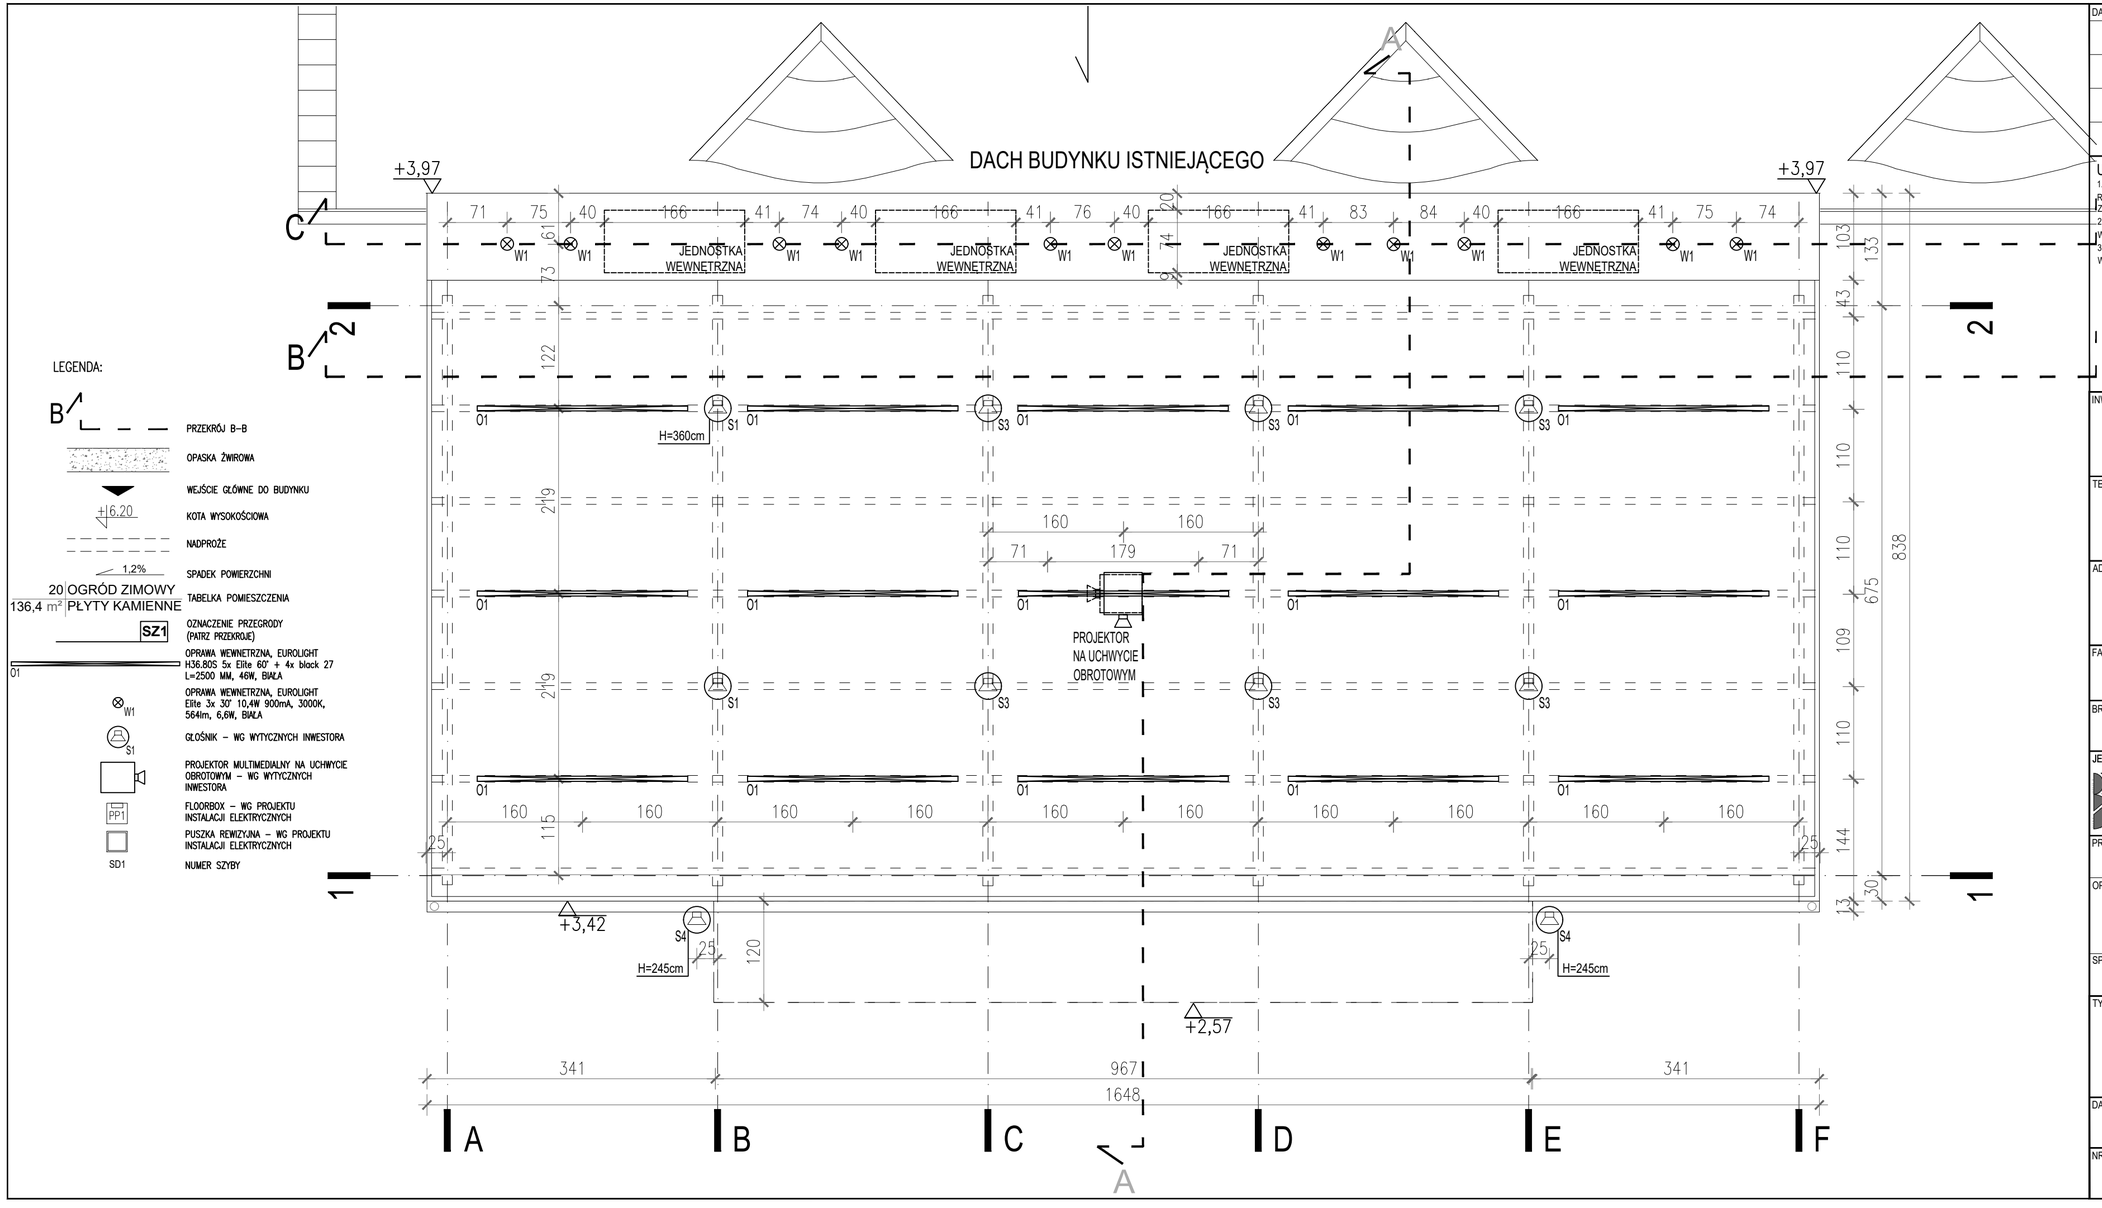

LEGENDA:

- PRZEKRÓJ B–B
- OPASKA ŻWIROWA
- WEJŚCIE GŁÓWNE DO BUDYNKU
- +6.20 KOTA WYSOKOŚCIOWA
- NADPROŻE
- 1.2% SPADEK POWIERZCHNI
- 20 OGRÓD ZIMOWY / 136,4 m² PŁYTY KAMIENNE TABELKA POMIESZCZENIA
- SZ1 OZNACZENIE PRZEGRODY (PATRZ PRZEKROJE)
- 01 OPRAWA WEWNĘTRZNA, EUROLIGHT H36.80S 5x Elite 60° + 4x black 27 L=2500 MM, 46W, BIAŁA
- W1 OPRAWA WEWNĘTRZNA, EUROLIGHT Elite 3x 30° 10,4W 900mA, 3000K, 564lm, 6,6W, BIAŁA
- S1 GŁOŚNIK – WG WYTYCZNYCH INWESTORA
- PROJEKTOR MULTIMEDIALNY NA UCHWYCIE OBROTOWYM – WG WYTYCZNYCH INWESTORA
- PP1 FLOORBOX – WG PROJEKTU INSTALACJI ELEKTRYCZNYCH
- PUSZKA REWIZYJNA – WG PROJEKTU INSTALACJI ELEKTRYCZNYCH
- SD1 NUMER SZYBY

DATA:	ZMIANA:

UWAGI:

1. PROJEKT ARCHITEKTONICZNY JEST PROJEKTEM NADRZĘDNYM. W PRZYPADKU ROZBIEŻNOŚCI WYMIAROWYCH Z PROJEKTAMI BRANŻOWYMI SKONSULTOWAĆ SIĘ Z PROJEKTANTEM.
2. WSZYSTKIE PRACE BUDOWLANE NALEŻY WYKONAĆ ZGODNIE Z WARUNKAMI TECHNICZNYMI WYKONANIA I ODBIORU ROBÓT BUDOWLANO-MONTAŻOWYCH ORAZ ZE SZTUKA BUDOWLANĄ.
3. WIELKOŚCI OTWORÓW DRZWIOWYCH PODANO W ŚWIETLE OTWARTYCH SKRZYDEŁ. WARTOŚCI W NAWIASACH ( ) OPISUJĄ WIELKOŚĆ OTWORÓW W MURZE.

INWESTOR:
FUNDACJA "CENTRUM EUROPEJSKIE NATOLIN"
ul. NOWOURSYNOWSKA 74
02-792 WARSZAWA

TEMAT:
BUDOWA OGRODU ZIMOWEGO
(DOBUDOWA DO ISTNIEJĄCEGO BUDYNKU DAWNEJ STAJNI)

ADRES:
DZ. EW. 2 W OBRĘBIE 1-11-16
PRZY ul. NOWOURSYNOWSKIEJ 84
W DZIELNICY WILANÓW W WARSZAWIE

FAZA: PROJEKT WYKONAWCZY — W

BRANŻA: ARCHITEKTURA — A

JEDNOSTKA PROJEKTOWA:
BULANDA , MUCHA - ARCHITEKCI Sp. z o.o.
ul.Lipińska 4, 01-833 Warszawa
tel: 022 561 01 50, fax: 022 561 01 51, e-mail: pracownia@bimarch.pl

PROJEKTANT: arch. ANDRZEJ BULANDA — NR UPR.: St-656/86

OPRACOWANIE: arch. MACIEJ SZKIEŁKOWSKI

SPRAWDZAJĄCY: arch. JACEK CHYROSZ 460/67

PODPIS:

TYTUŁ RYS.: RZUT DACHU - OŚWIETLENIE

OPR. RYS.: MS

SKALA: 1:50

DATA: WARSZAWA, CZERWIEC 2020 r.

TOM: I — INDEKS: A

NR RYS.: PW180-A-06

NR STR.: