S1	PODŁOGA NA GRUNCIE
3.5cm	Kamień (granit np. Jupanara Champagne/Fantastico) klejony na wylewkę + klej typu Atlas
0.5cm	Wylewka samopoziomująca anhydrytowa typu Atlas
6.0cm	Wylewka cementowa zbrojona – zbrojenie rozproszone
–	Folia PE 0.2
12.0cm	Styropian ekstrudowany twardy
15.0cm	Płyta żelbetowa
–	Izolacja przeciwwodna – Abizol R+G
6.0cm	Chudy beton
20.0cm	Piasek zagęszczony mechanicznie

S2	DACH PŁASKI
–	2x Izolacja przeciwwodna – papa termozgrzewalna
10.0cm	Styropian ekstrudowany twardy – kliny spadkowe
12.0cm	Styropian ekstrudowany twardy
6.0cm	Beton
6.0cm	Blacha trapezowa TR55 na belkach C120, Profile HEB120
13.0cm	Pustka powietrzna na prowadzenie instalacji
4.0cm	Sufit podwieszany, płyta G-K mocowana do profili aluminiowych

W1	DACH SPADZISTY SZKLANY
10.2cm	Dach szklany (3-szybowy) mocowany do konstrukcji aluminiowej – np. System MB-SR50N EFEKT, Aluprof)
8.0cm	Płatwie stalowe walcowane
24.0cm	Krokwie stalowe IPE240

SZ1	ŚCIANA ZEWNĘTRZNA SZKLANA
18.2cm	Lekka ściana osłonowa szklana (3-szybowa) mocowana do konstrukcji aluminiowej – np. System MB-SR50N EFEKT, Aluprof)

SZ2	ŚCIANA FUNDAMENTOWA
11.0cm	Styropian twardy ekstrudowany
–	Izolacja przeciwwodna pionowa – Abizol R+G
20.0cm	Bloczki betonowe lub wylewana

LEGENDA:

- B — przekrój B-B
- opaska żwirowa
- wejście główne do budynku
- +6.20 — kota wysokościowa
- nadproże
- 1,2% — spadek powierzchni
- 20 OGRÓD ZIMOWY / 136,4 m² PŁYTY KAMIENNE — tabelka pomieszczenia
- SZ1 — oznaczenie przegrody (patrz przekroje)
- O1 — oprawa wewnętrzna, EUROLIGHT H36.80S 5x Elite 60' + 4x black 27 L=2500 MM, 46W, BIAŁA
- W1 — oprawa wewnętrzna, EUROLIGHT Elite 3x 30' 10,4W 900mA, 3000K, 564lm, 6,6W, BIAŁA
- S1 — głośnik – wg wytycznych inwestora
- projektor multimedialny na uchwycie obrotowym – wg wytycznych inwestora
- PP1 — floorbox – wg projektu instalacji elektrycznych
- puszka rewizyjna – wg projektu instalacji elektrycznych
- SD1 — numer szyby

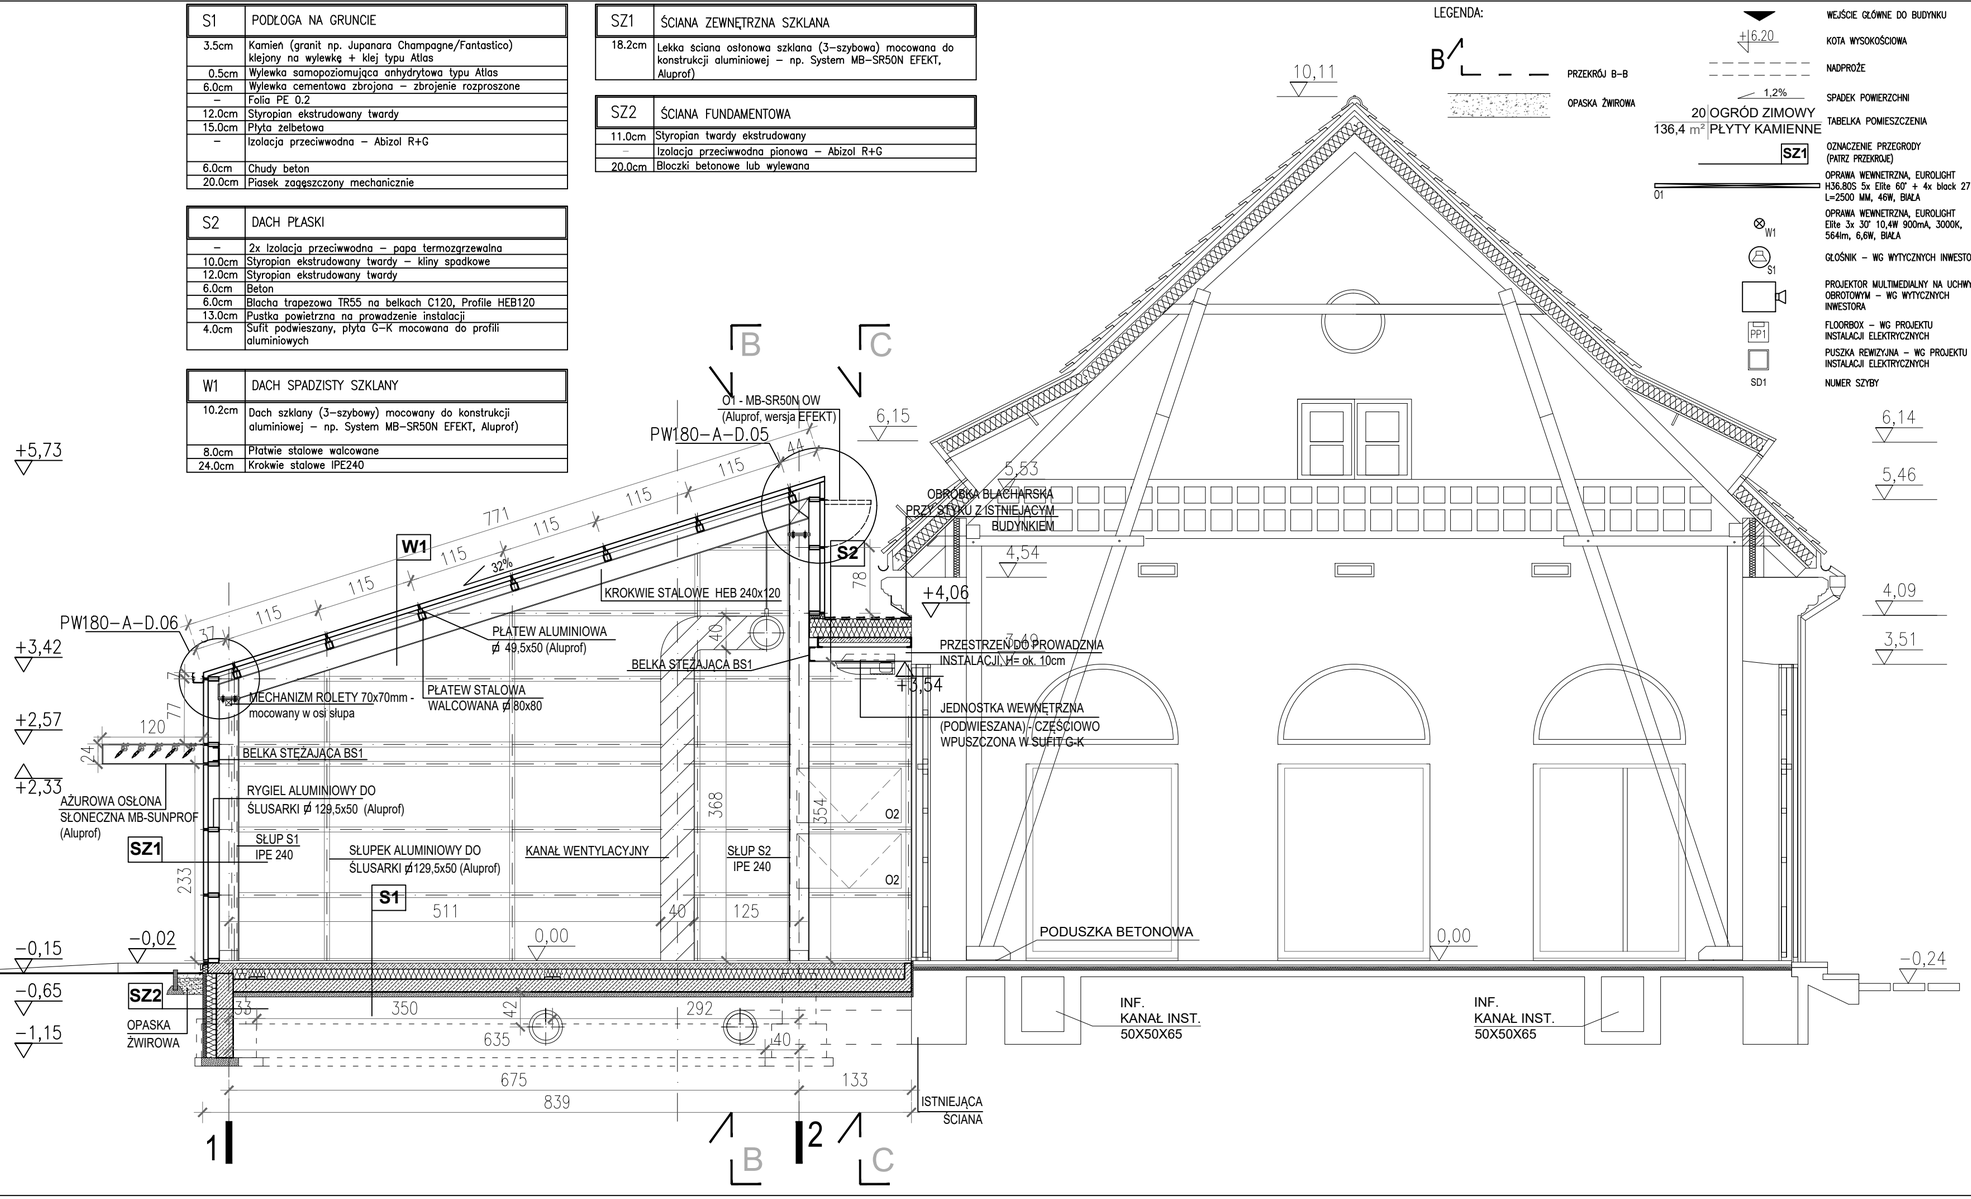

UWAGI:

1. PROJEKT ARCHITEKTONICZNY JEST PROJEKTEM NADRZĘDNYM. W PRZYPADKU ROZBIEŻNOŚCI WYMIAROWYCH Z PROJEKTAMI BRANŻOWYMI SKONSULTOWAĆ SIĘ Z PROJEKTANTEM.
2. WSZYSTKIE PRACE BUDOWLANE NALEŻY WYKONAĆ ZGODNIE Z WARUNKAMI TECHNICZNYMI WYKONANIA I ODBIORU ROBÓT BUDOWLANO-MONTAŻOWYCH ORAZ ZE SZTUKA BUDOWLANĄ.

DATA:	ZMIANA:

INWESTOR:
FUNDACJA "CENTRUM EUROPEJSKIE NATOLIN"
ul. NOWOURSYNOWSKA 74
02-792 WARSZAWA

TEMAT:
BUDOWA OGRODU ZIMOWEGO
(DOBUDOWA DO ISTNIEJĄCEGO BUDYNKU DAWNEJ STAJNI)

ADRES:
DZ. EW. 2 W OBRĘBIE 1-11-16
PRZY ul. NOWOURSYNOWSKIEJ 84
W DZIELNICY WILANÓW W WARSZAWIE

FAZA: PROJEKT WYKONAWCZY — W

BRANŻA: ARCHITEKTURA — A

JEDNOSTKA PROJEKTOWA:
BULANDA , MUCHA - ARCHITEKCI Sp. z o.o.
ul.Lipińska 4, 01-833 Warszawa
tel: 022 561 01 50, fax: 022 561 01 51, e-mail: pracownia@bimarch.pl

PROJEKTANT: arch. ANDRZEJ BULANDA — NR UPR.: St-656/86

PODPIS:

OPRACOWANIE: arch. MACIEJ SZKIEŁKOWSKI

SPRAWDZAJĄCY: arch. JACEK CHYROSZ — 460/67

TYTUŁ RYS.: PRZEKRÓJ A-A

OPR. RYS.: MS

SKALA: 1:50

DATA: WARSZAWA, CZERWIEC 2020 r.

TOM: I — INDEKS: A

NR RYS.: PW180-A-07

NR STR.: